

〈クリアホームズ升形 ザ・レジデンス〉

－ “専有面積90㎡超 3LDK東南角住戸” Cタイプ (303号室) －

C
TYPE

□住居専有面積
90.81㎡ (27.47坪)

□ポーチ面積 5.40㎡ (1.63坪)
□バルコニー面積 17.68㎡ (5.16坪)

3LDK MENU1・ダークカラー

POINT 1

大理石仕上げの、ホール床&折り上げ天井

住まいの格を象徴する玄関ホールの床には大理石を使用。玄関ドアを開けた瞬間に落ち着きと大らかな印象を与えます。



POINT 2

通風・採光に優れた、
1616サイズの窓付きの浴室


浴室にこもった水蒸気を排出することでカビの発生を抑えます。



POINT 3

便利な、勝手口付きキッチン

キッチンに勝手口(開口部)があることで、換気がしやすくなります。また、光を取り入れることもできますので明るい快適な空間となります。

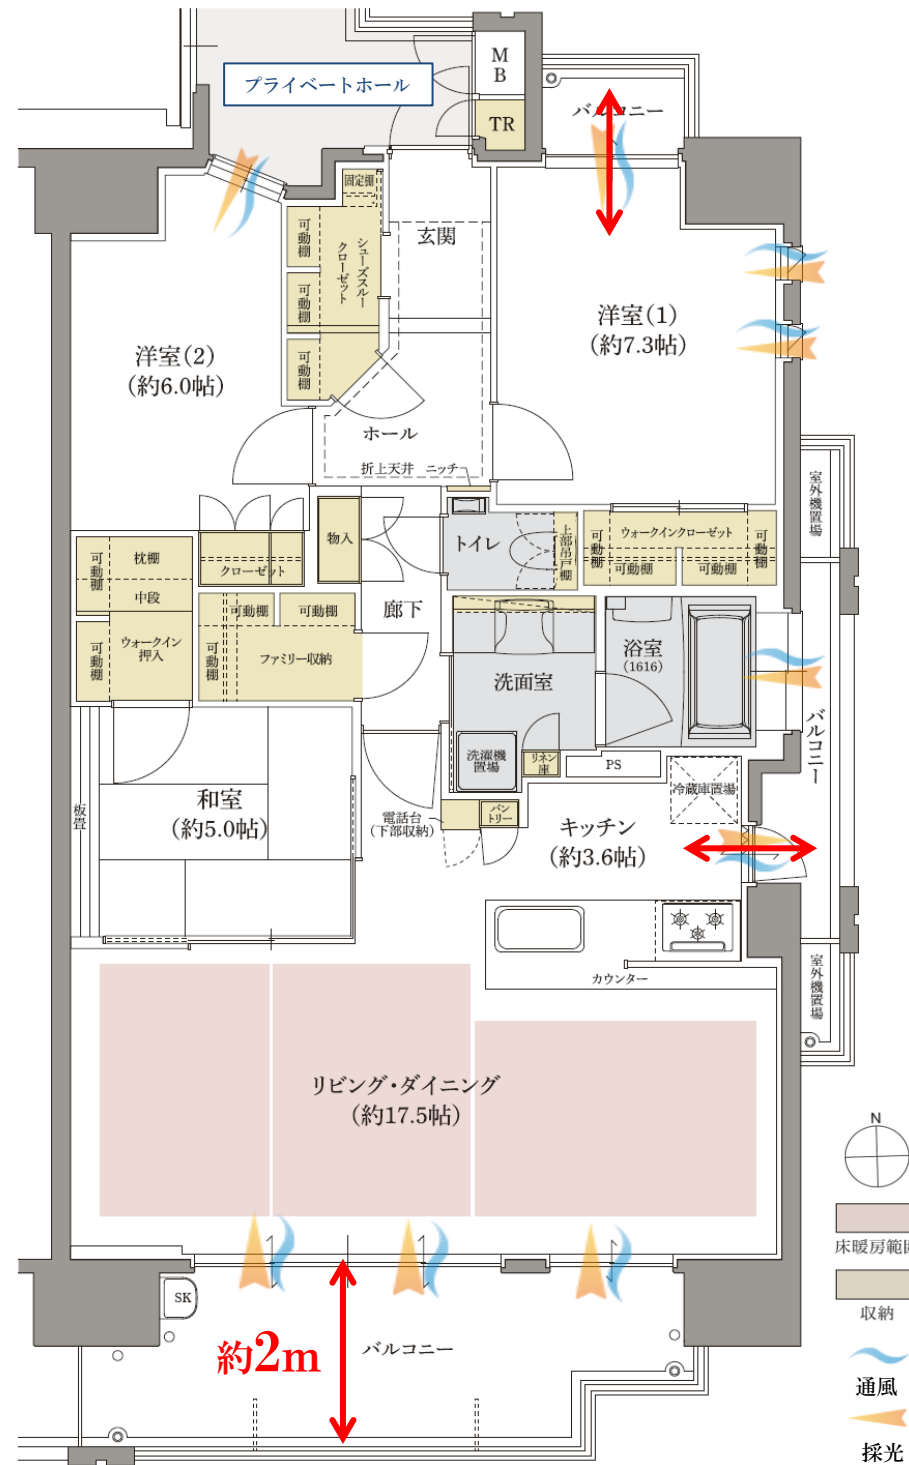

POINT 4

心地よい空間のための豊富な収納スペース



ウォークイン
クローゼット



大容量
ファミリー収納



トランクルーム



シューズスルー
クローゼット

POINT 5

エレベーター直結の専用空間
プライベートホール

2WAYエレベーターを採用することで、1邸専用で使えるプライベートホールを実現。高いセキュリティ性と独立性を提供します。

